

ΕΦΗΜΕΡΙΣ ΤΗΣ ΚΥΒΕΡΝΗΣΕΩΣ
ΤΗΣ ΕΛΛΗΝΙΚΗΣ ΔΗΜΟΚΡΑΤΙΑΣ

ΑΘΗΝΑ 27 ΦΕΒΡΟΥΑΡΙΟΥ 1984 | ΤΕΥΧΟΣ ΤΕΤΑΡΤΟ | ΑΡΙΘΜΟΣ ΦΥΛΛΟΥ 159

ΠΕΡΙΕΧΟΜΕΝΑ

ΑΠΑΛΛΟΤΡΙΩΣΕΙΣ
ΑΠΟΦΑΣΕΙΣ

ΑΝΑΚΟΙΝΩΣΕΙΣ

ΠΟΛΕΟΔΟΜΙΑ
ΑΠΟΦΑΣΕΙΣ

ΑΝΑΚΟΙΝΩΣΕΙΣ

ΔΙΟΡΘΩΣΕΙΣ ΣΦΑΛΜΑΤΩΝ

ΑΠΑΛΛΟΤΡΙΩΣΕΙΣ
ΑΠΟΦΑΣΕΙΣ

Αριθ. ΕΣ.16115/83 (1)

Αναγκαστική απαλλοτρίωση ιδιωτικής έκτασης για τη διάνοιξη κοινοτ. δρόμου Κοιν. Κλειδίου Ν. 'Αρτας.

Ο ΝΟΜΑΡΧΗΣ ΑΡΤΑΣ

'Εχοντας υπόψη :

1. Τις διατάξεις του Ν.Δ. 797/71, των άρθρων 82, 113 και 203 του Ν.1065/80 περί κυρώσεως Δημ. και Κοιν. Κώδικα του Π.Δ/τος 22/1982 και τη σχετική 32489/82 κοινή απόφαση των Υπουργών Προεδρίας Κυβέρνησης και Εσωτερικών.

2. Την 53/83 απόφαση του Κ.Σ., που έχει σταλεί με το 983/83 έγγραφο, μαζί με τα σχετικά δικαιολογητικά, περί κηρύξεως απαλλοτριώσεως ιδιωτικής έκτασης, για την διάνοιξη κοιν. δρόμου.

3. Την από 25.11.1983 σχετική έκθεση καταμέτρησης και εκτίμησης και τον από 25.11.1983 κτηματολογικό πίνακα.

4. Το από 24.10.1983 τοπογραφικό διάγραμμα της εν λόγω έκτασης, ανακοινώνουμε :

'Οτι νόμιμα λήφθηκε η ανωτέρω 53/83 απόφαση του κοιν. συμβουλίου, περί κηρύξεως αναγκαστικής απαλλοτρίωσης έκτασης 350 τ.μ. στη θέση Πέτρα, ιδιοκτησίας του Παναγιώτη Δημ. Σάτου με αποζημίωση 17.500 δρχ., για τη διάνοιξη κοιν. δρόμου, όπως αυτή περιγράφεται στο από 24.10.83 τοπογραφικό διάγραμμα της ΤΥΔΚ.

Αντίγραφο της απόφασης του Κ.Σ. και της Νομαρχίας να κοινοποιηθεί στον ανωτέρω ιδιοκτήτη με απόδειξη.

Η παρούσα να δημοσιευθεί στην Εφημερίδα της Κυβέρνησης.

'Αρτα, 31 Ιανουαρίου 1984

Ο Νομάρχης
ΚΩΣΤΑΣ ΑΝΔΡΟΥΤΣΟΠΟΥΛΟΣ

Αριθμ. Ζα/640/83 (2)

Κήρυξη ως αναδασωτέας εκτάσεως (0,800) στρεμμάτων, στη θέση «Μήλα Καταράχι» της Κοινότητας Αλεποχωρίου του Νομού Αχαΐας.

Ο ΝΟΜΑΡΧΗΣ ΑΧΑΪΑΣ

Έχοντας υπόψη:

1. Το άρθρο 117 παρ. 3 του Συν/τος της χώρας.
2. Τις περί διοικητικής αποκεντρώσεως διατάξεις.
3. Τις διατάξεις του Ν. 998/1979 «περί προστασίας των δασών και των δασικών εν γένει εκτάσεων της Χώρας» και συγκεκριμένα: α) του άρθρου 41 παρ. 1, β) του άρθρου 38 παρ. 1.
4. Τις δ/γές του Υπουργείου Γεωργίας: α) 160417/1180/8.7.80, β) 182447/3049/24.9.80.
5. Την με αριθ. 14058/30.6.78 απόφαση του Νομάρχη Αχαΐας, περί εξουσιοδοτήσεως των προϊσταμένων των Υπηρεσιών να υπογράφουν με εντολή Νομάρχη.
6. Τη 1864/1.4.83 πρόταση του Δασαρχείου Πατρών, περί κηρύξεως αναδασωτέας, της αναφερομένης στο θέμα εκτάσεως, αποφασίζουμε:


Κηρύσσουμε αναδασωτέα, με σκοπό την επανίδρυση, με φυσική αναγέννηση, της καταστραφείσης δασικής βλαστήσεως, συνεπεία εκχερσώσεως, από τον Ηλία Γεωρ. Πετρόπουλο κάτοικο Αλεποχωρίου τη δημόσια δασική έκταση οκτακοσίων χιλιοστών (0,800) του στρέμματος, που βρίσκεται στη θέση «Μήλα Καταράχι» της Κοινότητας Αλεποχωρίου και προσδιορίζεται από τα στοιχεία Α,Β,Γ,Δ,Ε,Α, όπως φαίνεται στο συνημμένο διάγραμμα, το οποίο αποτελεί αναπόσπαστο μέρος της αποφάσεως αυτής και έχει όρια:


Ανατολικά: Με δημόσιο πευκοδάσος.
Δυτικά: Με δημόσιο πευκοδάσος.
Βόρεια: Με δημόσιο πευκοδάσος.
Νότια: Με κοινοτικό υδράυλακα και πέρα αγρό Ηλία Πετροπούλου.

Η απόφαση αυτή να δημοσιευθεί στην Εφημερίδα της Κυβερνήσεως.

Πάτρα, 17 Ιανουαρίου 1984

Με εντολή Νομάρχη
Ο Δ/ντής Δασών
ΗΛΙΑΣ ΚΟΛΟΒΙΝΟΣ

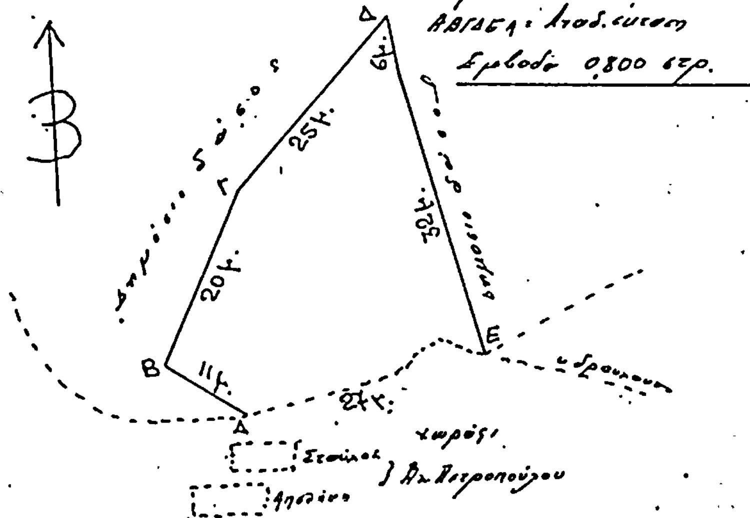

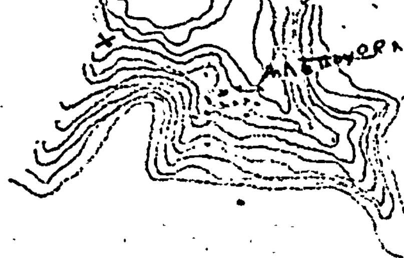

Πάτρα 23/3/1983
ο Συντάξας
Τεχ. δασοπονίας

ΘΕΩΡΗΘΗΚΕ
Πάτρα 23-3-1983
ο Δασάρχης Πατρών

ΑΝΑΚΟΙΝΩΣΕΙΣ

Αριθ. Β2.210/φ.127 (3)

Ανακοίνωση παρακαταθέσεως αποζημιώσεως για απαλλοτρίωση ακινήτων για την κατασκευή του αυτοκινητοδρόμου Κορίνθου - Άργους - Τριπόλεως - Καλαμάτας.

Ο ΥΠΟΥΡΓΟΣ ΔΗΜΟΣΙΩΝ ΕΡΓΩΝ

Σύμφωνα με τα άρθρα 7 και 8 του Ν.Δ. 797/1971 «περί αναγκαστικών απαλλοτριώσεων», και αριθ. 2/Β της ΕΔ2α/01/113/Φ.2.2.1/8.12.1983 απόφασης Υπουργού Δ. Έργων (Εγκ. Ε.9) ΦΕΚ. 727/1983 τ.Β' «περί μεταβιβάσεως αρμοδιοτήτων» γνωστοποιούμε :

α) Σε όσους έχουν ή διεκδικούν δικαιώματα κυριότητας σε ακίνητα που απαλλοτριώθηκαν αναγκαστικά με την αριθ. Δ.887/410/2.3.83 τ.Δ' κοινή απόφαση των Υπουργών Οικονομικών και Δημοσίων Έργων (ΦΕΚ 56/10.3.83τ. Δ') για την κατασκευή του αυτοκινητοδρόμου Κορίνθου-Άργους-Τρίπολης - Καλαμάτας (τμήμα Κόρινθος - Σ.Σ. Νεμέας).

β) Τους ενυπόθηκους δανειστές και τους τρίτους διεκδικητές των ακινήτων αυτών, ότι η αποζημίωση της εδαφικής επιφάνειας και των επικειμένων της, όπως περιγράφονται στο σχετικό κτηματολογικό πίνακα, η οποία καθορίστηκε με την 761/31.10.83 απόφαση του Μον. Πρωτ. Κορίνθου έχει παρακατατεθεί στο Δημόσιο Ταμείο Κορίνθου.

Σχετικά έχει εκδοθεί το αριθ. 21929/25.1.84 γραμμάτιο συστάσεως παρακαταθήκης δρχ. 69.699.000.

Η αποζημίωση θα αποδοθεί στα πρόσωπα που θα αναγνωρισθούν δικαιούχοι κατά τη νόμιμη διαδικασία.

Η ανακοίνωση αυτή να δημοσιευθεί στην Εφημερίδα της Κυβερνήσεως.

Αθήνα, 6 Φεβρουαρίου 1984

Με εντολή Υπουργού

Ο Δ/ντής

ΗΛ. ΚΟΥΡΝΕΤΑΣ

Αριθ. Φ.33/6689 (4)

Ειδοποίηση για παρακατάθεση αποζημιώσεως από αναγκαστική απαλλοτρίωση ακινήτου, στην Πάτρα στην οδό Ασημάκη Φωτήλα 97.

Η ΥΠΟΥΡΓΟΣ ΠΟΛΙΤΙΣΜΟΥ ΚΑΙ ΕΠΙΣΤΗΜΩΝ

Έχοντας υπόψη :

1. Τις διατάξεις του άρθρου 26 του Ν. 400/1976 «περί Υπουργικού Συμβουλίου και Υπουργείων» και του Νόμου 1266/2.7.82.

2. Το αριθ. 941/15.10.77 (ΦΕΚ 320/Α/17.10.77) Προεδρικό Διάταγμα «περί Οργανισμού του Υπουργείου Πολιτισμού & Επιστημών».

3. Την αριθ. 0-Ε/26390/20.5.83 απόφαση της Υπουργού Πολιτισμού & Επιστημών για τη μεταβίβαση της εξουσίας υπογραφής «Με εντολή Υπουργού» στους Γ.Γραμματέα, Διευθυντές, Τμηματάρχες ΥΠΠΕ (ΦΕΚ 306/1.6.83) του Υπουργείου Πολιτισμού & Επιστημών (ΦΕΚ 135/Β/31.3.1982).

4. Τις διατάξεις των άρθρων 7 και 8 του Ν.Δ. 797/1971 «περί αναγκαστικών απαλλοτριώσεων», πληροφορούμε όσους :

α) Έχουν δικαιώματα κυριότητας ή άλλα εμπράγματα δικαιώματα στο ακίνητο που απαλλοτριώθηκε διά της αριθ. Π.9225/3452/5.1.83 (ΦΕΚ 56/10.3.83/τ.Α') δι' αρχαιολογικούς σκοπούς στην Πάτρα.

β) Έχουν εγγράψει υποθήκη ή έχουν επιβάλει κατάσχεση ή με οποιοδήποτε τρόπο διεκδικούν το ακίνητο που απαλλοτριώθηκε, ότι η αποζημίωση που καθορίσθηκε συμβιβαστικά με το αριθ. 4098/29.9.83 Πρακτικό του Δικ. Γραφείου Πατρών για το ακίνητο και για τα υπερκείμενα αυτού, όπως αυτά φαίνονται στο κτηματολογικό διάγραμμα που συνοδεύει την απόφαση απαλλοτρίωσης και στο σχετικό κτηματολογικό πίνακα έχει κατατεθεί στο Ταμείο Παρακαταθηκών και Δανείων (Κεντρική Υπηρεσία) και έχει εκδοθεί γραμμάτιο συστάσεως παρακαταθήκης αριθ. 716547/18.1.1984 για έντεκα εκατομμύρια είκοσι οκτώ χιλιάδες πεντακόσιες δραχμές (11.028.500).

γ) Η αποζημίωση αυτή είναι αποδοτέα στους δικαιούχους που θα αναγνωρισθούν σύμφωνα με το Νόμο.

Η παρούσα ανακοίνωση να δημοσιευθεί στην Εφημερίδα της Κυβερνήσεως.

Αθήνα, 31 Ιανουαρίου 1984

Με εντολή Υπουργού

Ο Γεν. Γραμματέας

Κ. ΑΛΑΒΑΝΟΣ

ΠΟΛΕΟΔΟΜΙΑ

ΑΠΟΦΑΣΕΙΣ

Αριθ. Τ.Υ. 270. (5)

Εφαρμογή άρθρου 1 του Ν.653/77 για τη βελτίωση επαρχιακού δρόμου Μονής - Σταυρού Κεραμωτής Ν. Νάξου.

Η ΝΟΜΑΡΧΗΣ ΚΥΚΛΑΔΩΝ

Έχοντας υπόψη :

1. Το Ν. 653/77 «περί υποχρεώσεως των παροδίων ιδιοκτητών για τη διάνοιξη Εθνικών οδών κ.λ.π.».

2. Τις παρ. 9 και 10 του άρθρου 62 του Ν.947/79 «περί Οικιστικών περιοχών» και το Π.Δ. 929/79 ως και το Ν. 960/79 και ιδιαίτερα την παρ. 4 του άρθρου 9 διά των οποίων τέθηκαν σε εφαρμογή νέες διατάξεις απαλλοτριώσεων με επιβάρυνση των παροδίων ιδιοκτητών για τις περιπτώσεις επαρχιακών οδών (διανοίξεις, βελτιώσεις).

3. Το Π.Δ. 39/1983 «μεταβίβαση αρμοδιοτήτων του Υπουργού Δημ. Έργων στις περιφ. Υπηρεσίες» (ΦΕΚ 23Α/16.2.83).

4. Την ανάγκη καθορισμού των περιπτώσεων εφαρμογής του άρθρου 1 του Ν.653/77 σε οδούς που προβλέπεται εκτέλεση εργασιών βελτιώσεως, αποφασίζουμε :

Ορίζουμε όπως έχουν εφαρμογή οι διατάξεις του άρθρου 1 του Ν.653/77 στο προς βελτίωση τμήμα της επαρχιακής οδού Μονής - Σταυρού Κεραμωτής συνολικού μήκους 5,322 μέτρων.

Η απόφαση αυτή να δημοσιευθεί στην Εφημερίδα της Κυβερνήσεως.

Ερμούπολη, 23 Ιανουαρίου 1984

Η Νομάρχης

Ε. ΠΑΠΑΖΩΗ

Αριθ. 168240 (6)

Τροποποίηση ρυμοτομικού σχεδίου Σταυρούπολης Νομού Ξάνθης και ειδικά χαρακτηρισμός χώρου για ανέγερση Κέντρου Υγείας.

Ο ΝΟΜΑΡΧΗΣ ΞΑΝΘΗΣ

Σύμφωνα με:

1. Τις διατάξεις:

α) Του από 17.7.1923 Ν.Δ. «περί σχεδίων πόλεων, κωμών και συνοικισμών του Κράτους και ανεγέρσεως αυτών».

β) Του Β.Δ. 712/70, όπως τροποποιήθηκε με τα 677/1971 και 198/1972 Β.Δ.

γ) Του Ν.3200/55 «περί διοικητικής αποκεντρώσεως», όπως έχει συμπληρωθεί και τροποποιηθεί μεταγενέστερα.

δ) Τη 10/83 γνωμοδότηση του Συμβουλίου Χ.Ο.Π. της Νομαρχίας μας για τον χαρακτηρισμό χώρου στη Σταυρούπολη για ανέγερση Κέντρου Υγείας.

ε) Τον Α.Ν. 314/68.

στ) Το Ν.Δ. 1018/1971 «περί τροποποιήσεως του Α.Ν. 314/68.

η) Το Π.Δ. 443 που αφορά αρμοδιότητες Νομάρχου για έγκριση τροποποιήσεων ρυμοτομικών σχεδίων και επιβολής προκηπίων.

θ) Την υπ' αριθ. 136/83 απόφαση του Δημ. Συμβουλίου Σταυρούπολης.

ι) Το γεγονός ότι ουδεμία ένσταση υπεβλήθη κατά της ανωτέρω απόφασης του Δημ. Συμβουλίου, αποφασίζουμε:


Τροποποιούμε το εγκεκριμένο ρυμοτομικό σχέδιο Σταυρούπολης στο Ο.Τ. 55 με τον καθορισμό χώρου για την ανέγερση Κέντρου Υγείας που περιλαμβάνει τα οικόπεδα 489,490,491.

Οι όροι δόμησης δε του χώρου ανέγερσης του Κέντρου Υγείας είναι οι ισχύοντες στην περιοχή.

Η απόφαση αυτή να δημοσιευθεί στην Εφημερίδα της Κυβέρνησης.

Ξάνθη, 2 Φεβρουαρίου 1984

Ο Νομάρχης
ΦΑΝΗΣ ΝΤΟΝΑΣ

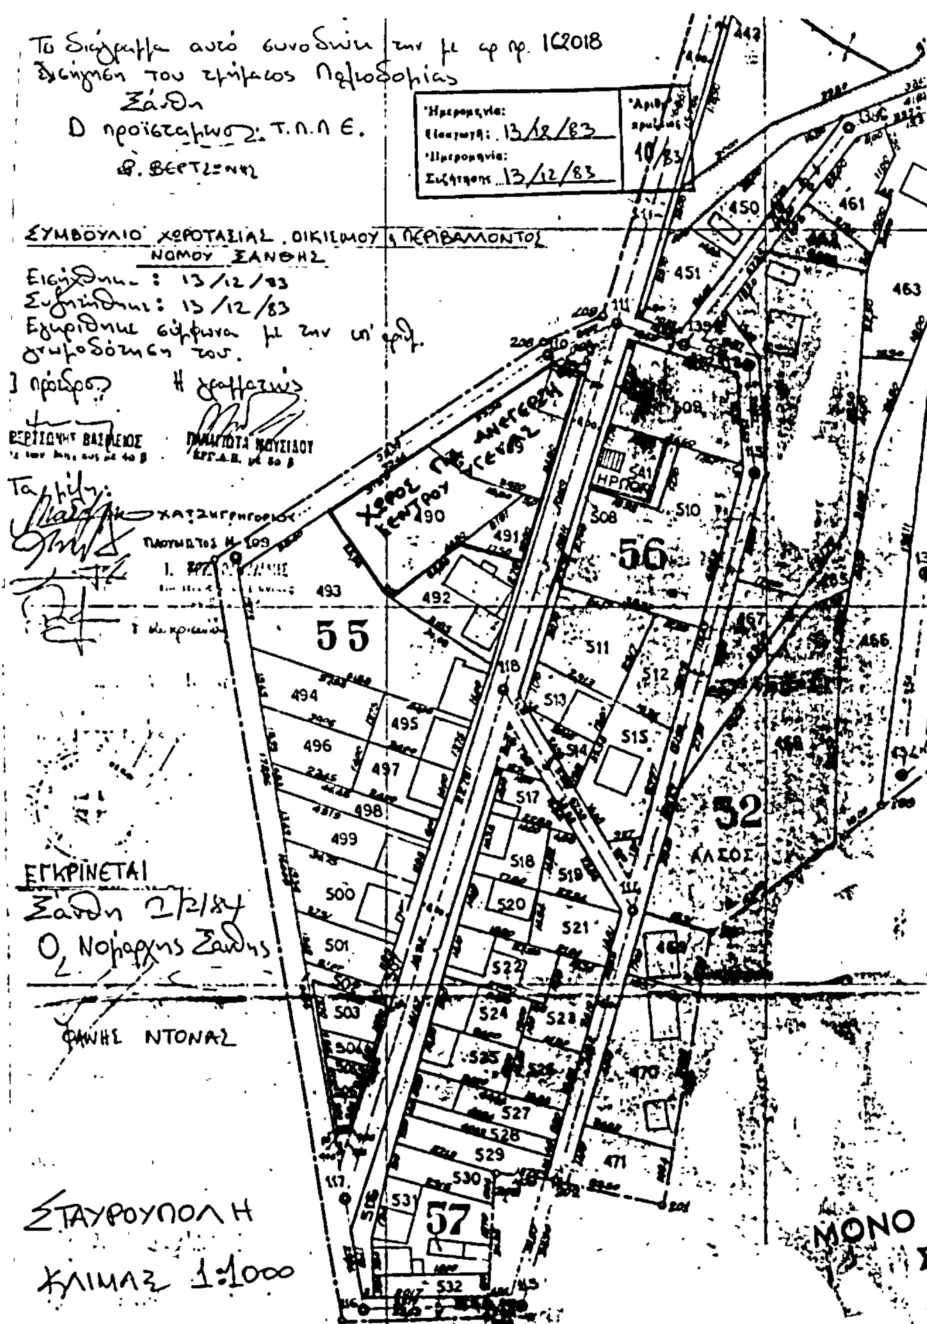

Αριθ. 168239 (7)

Χαρακτηρισμός χώρου Ανεγέρσεως Κέντρου Υγείας Εχίνου Ν. Ξάνθης και καθορισμός όρων δόμησής του.

Ο ΝΟΜΑΡΧΗΣ ΞΑΝΘΗΣ

Σύμφωνα με :

1. Τις διατάξεις :

α) Του από 17.7.1923 Ν.Δ. «περί σχεδίων πόλεων, κωμών και συνοικισμών του Κράτους και ανεγέρσεως αυτών».

β) Του Β.Δ. 712/70, όπως τροποποιήθηκε με τα 677/1971 και 198/1972 Β.Δ.

γ) Του Ν.3200/55 «περί διοικητικής αποκεντρώσεως», όπως έχει συμπληρωθεί και τροποποιηθεί μεταγενέστερα.

δ) Τη 2/84 γνωμοδότηση του Συμβουλίου Χ.Ο.Π. της Νομαρχίας μας.

ε) Του Ν.1337/1983 «για επέκταση των Πολεοδομικών Σχεδίων κ.λ.π.».

στ) Της υπ' αρ. πρωτ. 68551/4827/1.12.83 Δ/γής ΥΧΟΠ Δ/νσης Γ3.

ζ) Το φάκελλο της προτάσεως της Δ/νσεως Τεχ. Υπηρεσιών Ν. Ξάνθης, αποφασίζουμε :

α) Χαρακτηρίζουμε το γήπεδο όπου σήμερα βρίσκεται ο Υγειονομικός Σταθμός Εχίνου και όπως αυτό φαίνεται στο συνημμένο τοπογραφικό υπό στοιχεία Α-Β-Ι-Κ-Λ-Ε-Ζ-Η-Μ-Θ-Α σε «ΧΩΡΟ ΓΙΑ ΤΗΝ ΑΝΕΓΕΡΣΗ ΚΕΝΤΡΟΥ ΥΓΕΙΑΣ ΕΧΙΝΟΥ».

β) Καθορίζουμε τους εξής όρους και περιορισμούς δόμησής του.

1. Επιτρέπεται η ανέγερση περισσοτέρων του ενός κτιρίου εφ' όσον απαιτείται.

2. Η ελάχιστη απόσταση των κτιρίων εκ των πλαγίων και οπισθίων ορίων του γηπέδου σε (5,00μ) πέντε μέτρα αφού κατασκευασθούν τοίχοι αντιστηρίξεως - προστασίας στις όχθες των ρεμάτων προς το γήπεδο από τη Δ/νση Τεχνικών Υπηρεσιών.

3. Ως ύψος κτιρίων (10,50μ) δέκα μέτρα και μισό από το πέριξ έδαφος φυσικό ή διαμορφωμένο και προσαυξημένο κατά (2,00 μ.) δύο μέτρα για την κατασκευή στέγης κεραμοσκεπούς.

4. Τον αριθμό των ορόφων σε τρεις (3).

5. Το συντελεσθή δόμησης σε (0,60) εξήντα εκατοστά.

6. Το ποσοστό κάλυψης (20%) είκοσι τοις εκατό.

Η απόφαση αυτή που ισχύει από τη δημοσίευσή της, να δημοσιευθεί στην Εφημερίδα της Κυβερνήσεως.

Ξάνθη, 2 Φεβρουαρίου 1984

Ο Νομάρχης
ΦΑΝΗΣ ΝΤΟΝΑΣ

ΤΟΠΟΓΡΑΦΙΚΟ ΔΙΑΓΡΑΜΜΑ

ΟΙΚΟΠΕΔΟΥ ΚΕΝΤΡΟΥ ΥΓΕΙΑΣ ΕΧΙΝΟΥ, ΞΑΝΘΗΣ

ΚΛΙΜΑΞ 1:500

ΣΥΜΒΟΥΛΙΟ ΧΩΡΟΤΑΞΙΑΣ ΝΟΜΑΡΧΙΑΣ ΞΑΝΘΗΣ

ΕΓΚΡΙΝΕΤΑΙ

ΟΡΟΙ ΔΟΜΗΣΗΣ

1. Επιτρέπεται η ανέγερση περισσοτέρων του ενός κτιρίου εφ' όσον απαιτείται.
2. Ελαχίστη απόσταση κτιρίων από πλάγια όρια και οπίσθια του γηπέδου 5.00 μ.
3. Ύψος κτιρίων 10.50 μ. από το πέριξ έδαφος φυσικό ή διαμορφωμένο +2.00 μ. για στέγη.
4. Αριθμός ορόφων (3) τρεις.
5. Συντελεστής δομήσεως 0.6
6. Ποσοστό κάλυψης 20%

ΕΓΚΡΙΝΕΤΑΙ

Ξάνθη 2/2/84

Ο Νομάρχης Ξάνθης

ΦΑΝΗΣ ΝΤΟΝΑΣ

Ρέματος ουκός

Ιδιοκτησία

Σχολείο Εχίνου

ΧΩΡΟΣ ΓΙΑ ΑΝΕΓΕΡΣΗ ΚΕΝΤΡΟΥ ΥΓΕΙΑΣ ΕΧΙΝΟΥ

← Προς Μεταξάδα

Προς κέντρο Εχίνου

Ξάνθη 27/9/83

Ο

Συντάξας

Αργυρίδης Κ.

Ξάνθη 27/9/83

Ο

Ελέγξας

Α. ΣΟΦΙΑΝΟΣ

Αριθ. οικ. 1207 (8)

Τροποποίηση του ρυμοτομικού σχεδίου Π. Πέλλας Γιαννιτσών.

Ο ΝΟΜΑΡΧΗΣ ΠΕΛΛΗΣ

Έχοντας υπόψη:

1. Τις διατάξεις του από 17.7.1923 Ν.Δ/τος «περί σχεδίων πόλεων κ.λ.π.» όπως τροποποιήθηκαν και συμπληρώθηκαν μεταγενέστερα.

2. Τις διατάξεις του υπ' αριθ. 1018/71 Ν.Δ. «περί τροποποιήσεως του Α.Ν. 314/68 περί παροχής εις τον Υπουργόν Βορείου Ελλάδος και τους Νομάρχας αρμοδιότητος επί θεμάτων εγκρίσεως, επεκτάσεως, ή τροποποιήσεως σχεδίων πόλεων και κωμών».

3. Την υπ' αριθ. Ε 24/21.7.72 Εγκύκλιο του Υ.Δ.Ε. «περί αρμοδιότητος διά την τροποποίηση ρυμοτομικών σχεδίων οικισμών εγκριθέντων υπό του Υπουργείου Γεωργίας».

4. Τις διατάξεις του υπ' αριθ. 8/9.6.73 Ν.Δ/τος «περί Γ.Ο.Κ.» όπως τροποποιήθηκε μεταγενέστερα με το υπ' αριθ. 205/74 Ν.Δ/γμα.

5. Το από του έτους 1965 σχέδιο διανομής του οικισμού Π.Πέλλης, Υπουργείου Γεωργίας και αφού είδαμε:

1. Την υπ' αριθ. 50/1980 απόφαση του κοινοτικού Συμβουλίου Π.Πέλλας με την οποία αποφάσισε την τροποποίηση του ρυμοτομικού σχεδίου του οικισμού και συγκεκριμένα την κατάργηση τμημάτων δύο οδών που περιβάλλουν το υπ' αριθ. 7 Ο.Τ. (γήπεδο οικισμού).


2. Τη σύμφωνη γνωμοδότηση του Ν.Σ.Δ.Ε.Ν. Πέλλης, όπως διατυπώθηκε με την υπ' αριθ. 91 πράξη γνωμοδοτήσεως της συνεδριάσεως της 19.11.1981, αποφασίζουμε:

Εγκρίνουμε την τροποποίηση του εγκεκριμένου ρυμοτομικού σχεδίου οικισμού Π. Πέλλας και συγκεκριμένα την κατάργηση τμημάτων των οδών που περιβάλλουν το υπ' αριθ. 7 Ο.Τ. με σκοπό την επέκταση του γηπέδου του οικισμού, όπως φαίνεται στο τοπογραφικό διάγραμμα που συνοδεύει την απόφαση αυτή με κλίμακα 1 : 500 θεωρημένο από τον Προϊστάμενο Τ.Π. & Π.Ε. Ν. Πέλλης.

Η απόφαση αυτή να δημοσιευθεί στην Εφημερίδα της Κυβερνήσεως.

Έδεσσα, 13 Απριλίου 1982

Ο Νομάρχης
ΓΕΩΡΓΙΟΣ ΑΔΑΜΟΠΟΥΛΟΣ

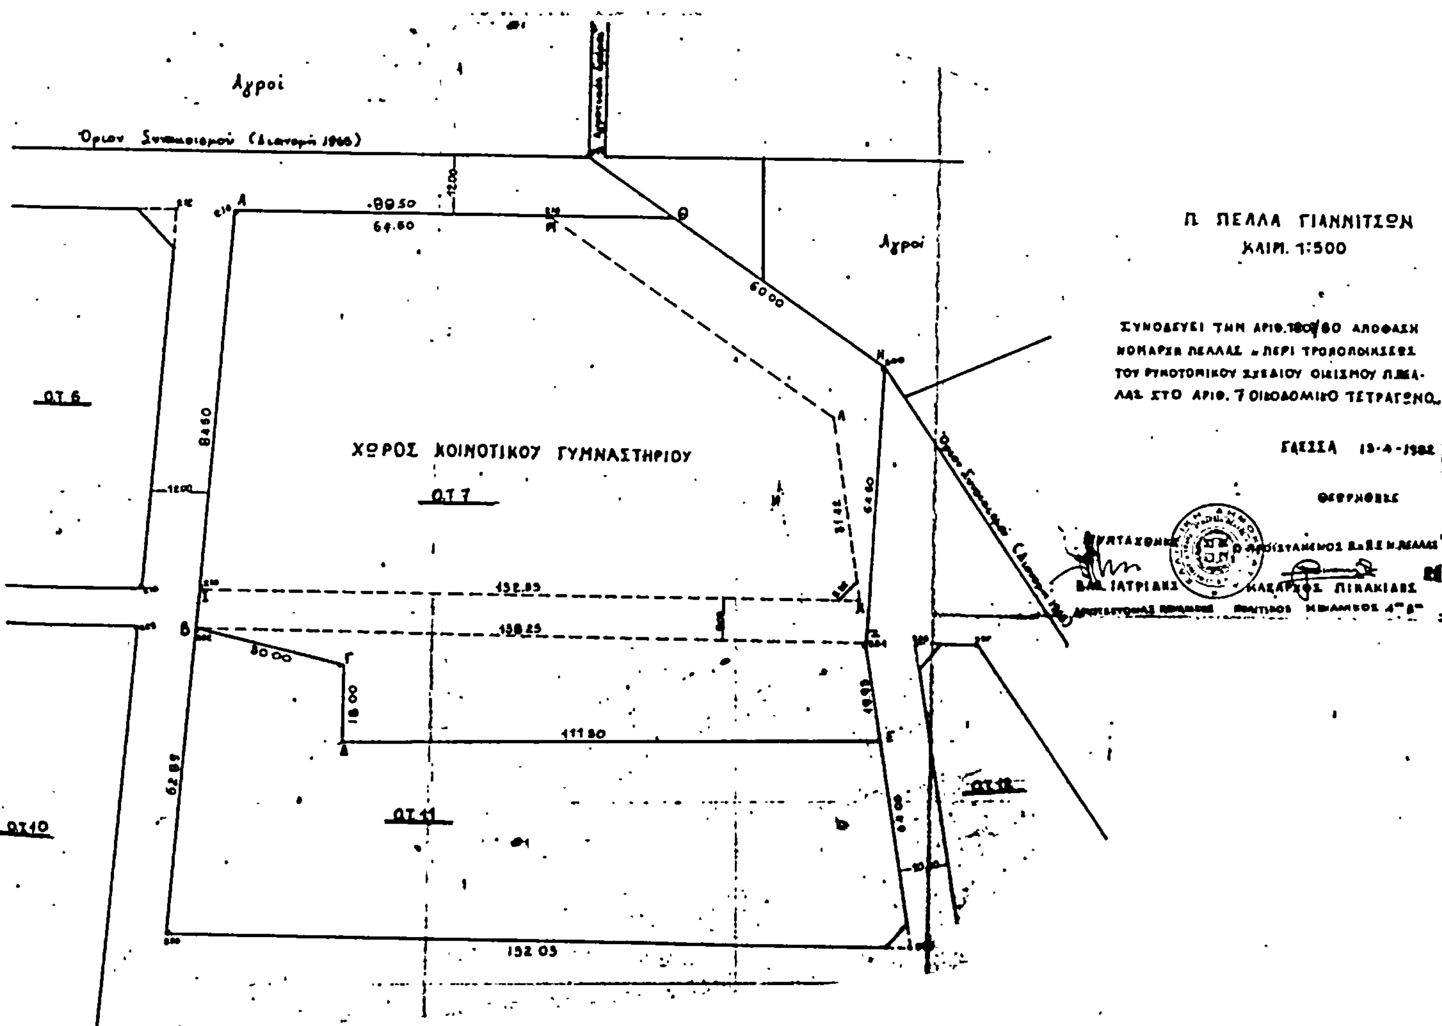

ΑΝΑΚΟΙΝΩΣΕΙΣ

(9)

Ειδοποίηση για παρακατάθεση αποζημίωσης ιδιοκτητών οικοπεδικής λωρίδας λόγω ρυμοτομίας δίπλα στο χώρο του διδακτηρίου του 10ου Δημοτικού Σχολείου Αθηνών.

ΟΡΓΑΝΙΣΜΟΣ ΣΧΟΛΙΚΩΝ ΚΤΙΡΙΩΝ

Το Νομικό Πρόσωπο Δημοσίου Δικαίου με την επωνυμία «ΟΡΓΑΝΙΣΜΟΣ ΣΧΟΛΙΚΩΝ ΚΤΙΡΩΝ» που εδρεύει στην Αθήνα επί της οδού Φαβιέρου 30, ειδοποιεί ότι σύμφωνα με τη 13/4.2.77 πράξη προσκύρωσης και αναλογισμού αποζημίωσης λόγω ρυμοτομίας που συντάχθηκε από την Υπηρεσία Πολεοδομίας Δ/τος Αθηνών και αφορά δίμετρη λωρίδα πεζοδρόμου εμβαδού 192,60 Μ2, που βρίσκεται στην περιοχή Αμπελοκήπων του Δήμου Αθηναίων και ενώνει τους δρόμους Αιγίου & Ζαγοράς δίπλα στο χώρο του 10ου Δημοτικού Σχολείου Αθηνών, κατέθεσε στο Ταμείο Παρακαταθηκών και Δανείων υπέρ των δικαιούχων την αποζημίωση που καθορίσθηκε σύμφωνα με την 5610/3.6.82 απόφαση του Εφετείου Αθηνών και εκδόθηκαν τα 711060/25.11.83 & 716998/24.1.84 γραμμάτια σύστασης παρακαταθήκης για συνολικό ποσό 3.466.800 δρχ.

Αθήνα, 25 Ιανουαρίου 1984

Ο Δ/ντής - Συντονιστής
ΓΙΩΡΓΟΣ ΠΑΤΣΙΛΙΝΑΚΟΣ

ΔΙΟΡΘΩΣΕΙΣ ΣΦΑΛΜΑΤΩΝ

(10)

Στο ΦΕΚ 550/28.10.1983 τ.Δ' όπου δημοσιεύθηκε η Έκθεση της Επιτροπής του άρθρου 74 Π.Δ. 636/1977, καθορισμού ορίων αιγιαλού - Παραλίας στη θέση «Πεύκα» Ν. Μαρμαρά Χαλκιδικής, προ ιδιοκτησίας Χαρίκλειας Μιχαηλίδου, διορθώνεται η ημερομηνία έκδοσης της ανωτέρω απόφασης από την εσφαλμένη «15.6.1983» στην ορθή «15.6.1982» και η ημερομηνία της 126 απόφασης του Νομάρχη από την εσφαλμένη «126/8.1.1983» στην ορθή «126/8.1.1982».

(Από το Υπουργ. Οικονομικών)

ΑΠΟ ΤΟ ΕΘΝΙΚΟ ΤΥΠΟΓΡΑΦΕΙΟ